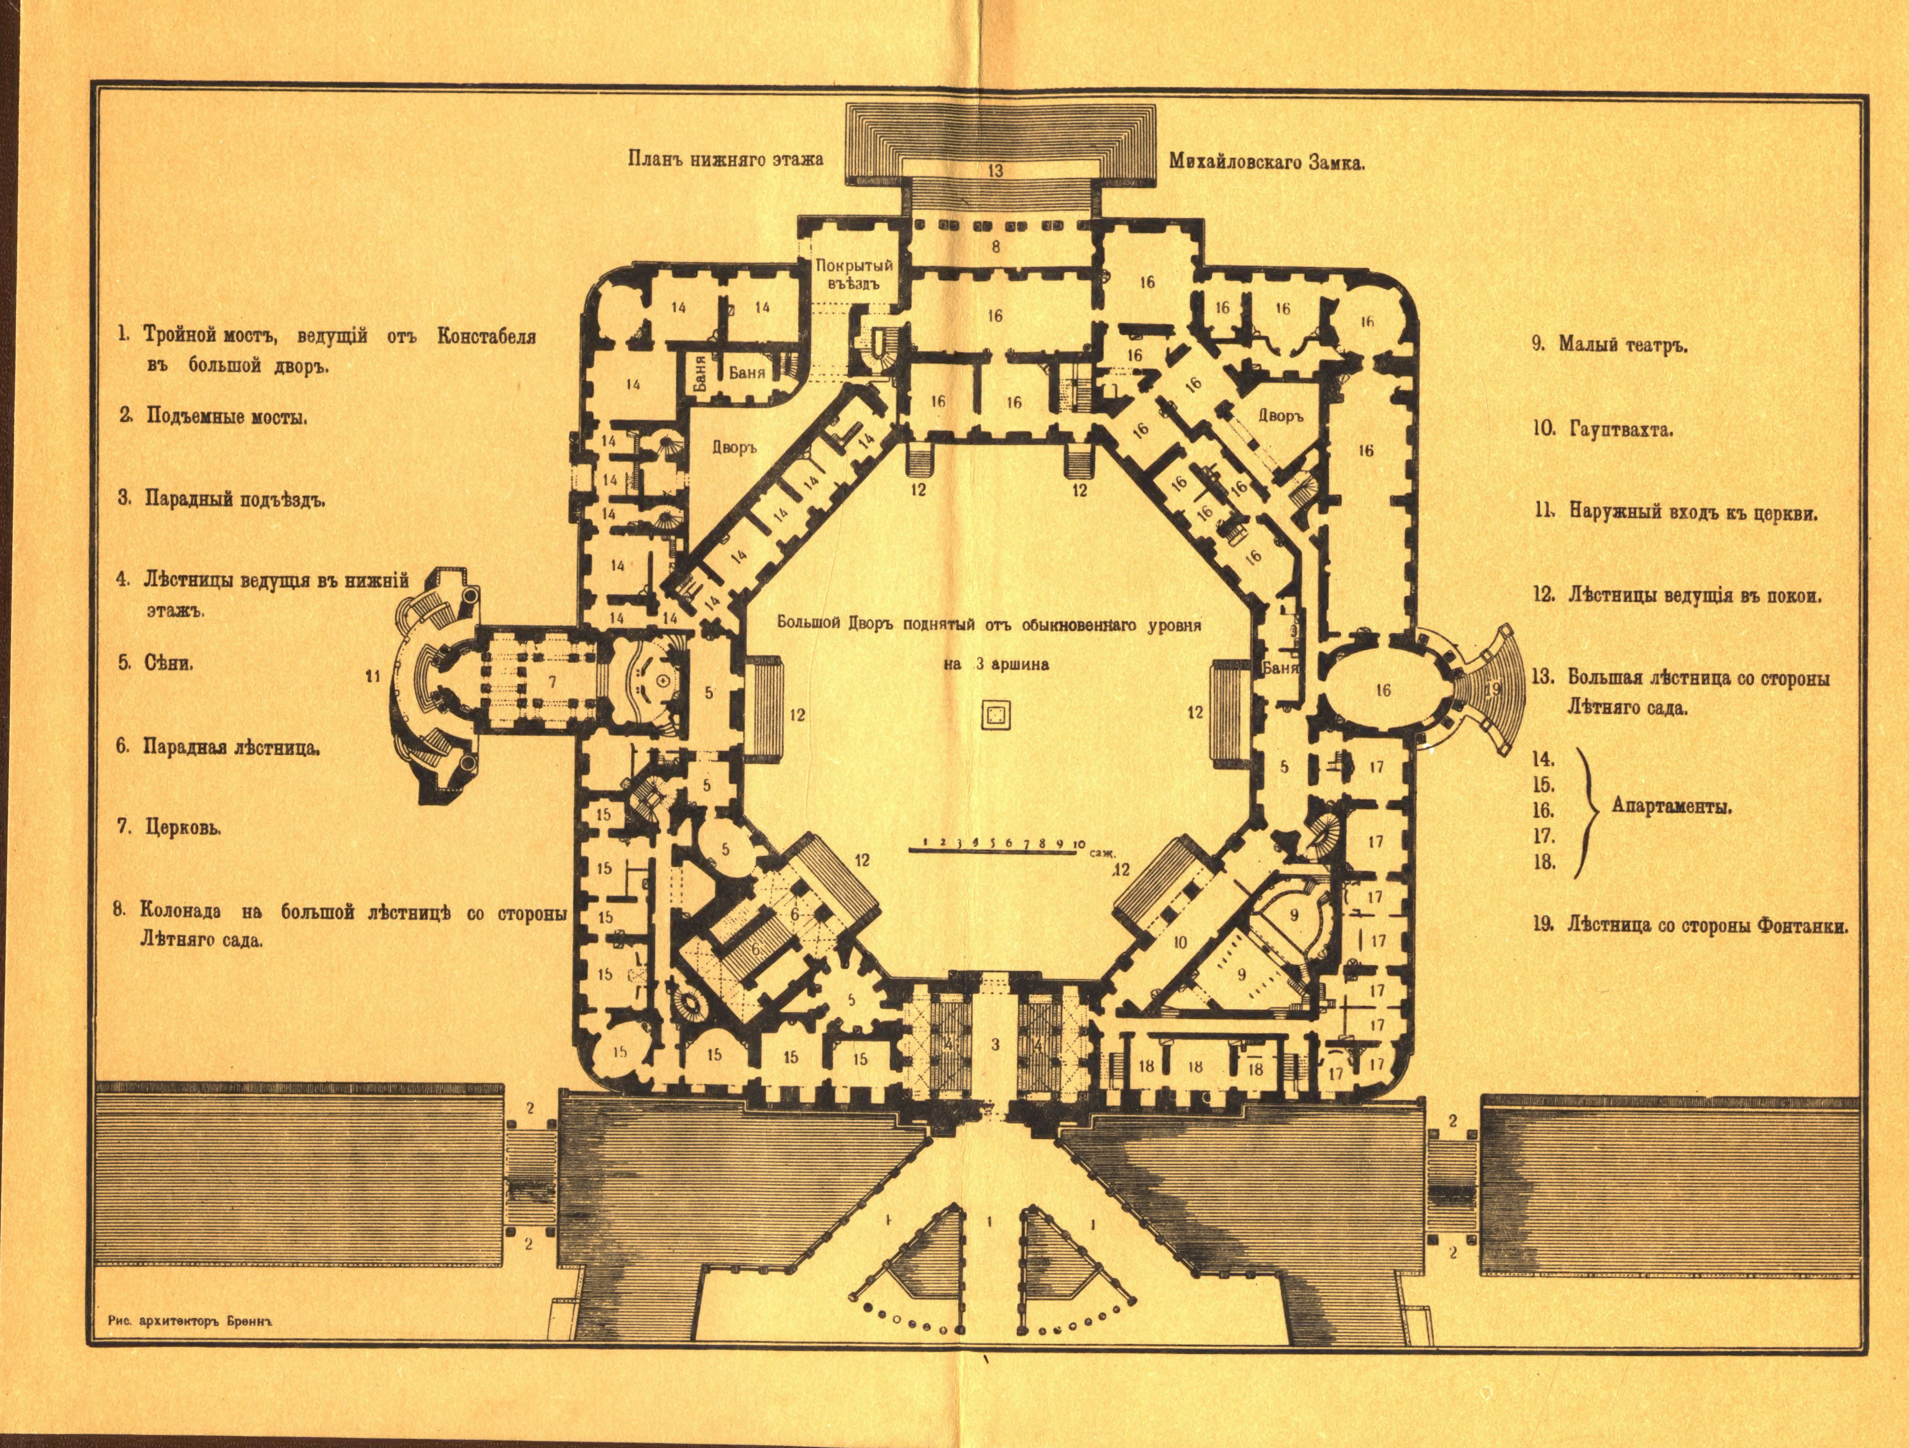
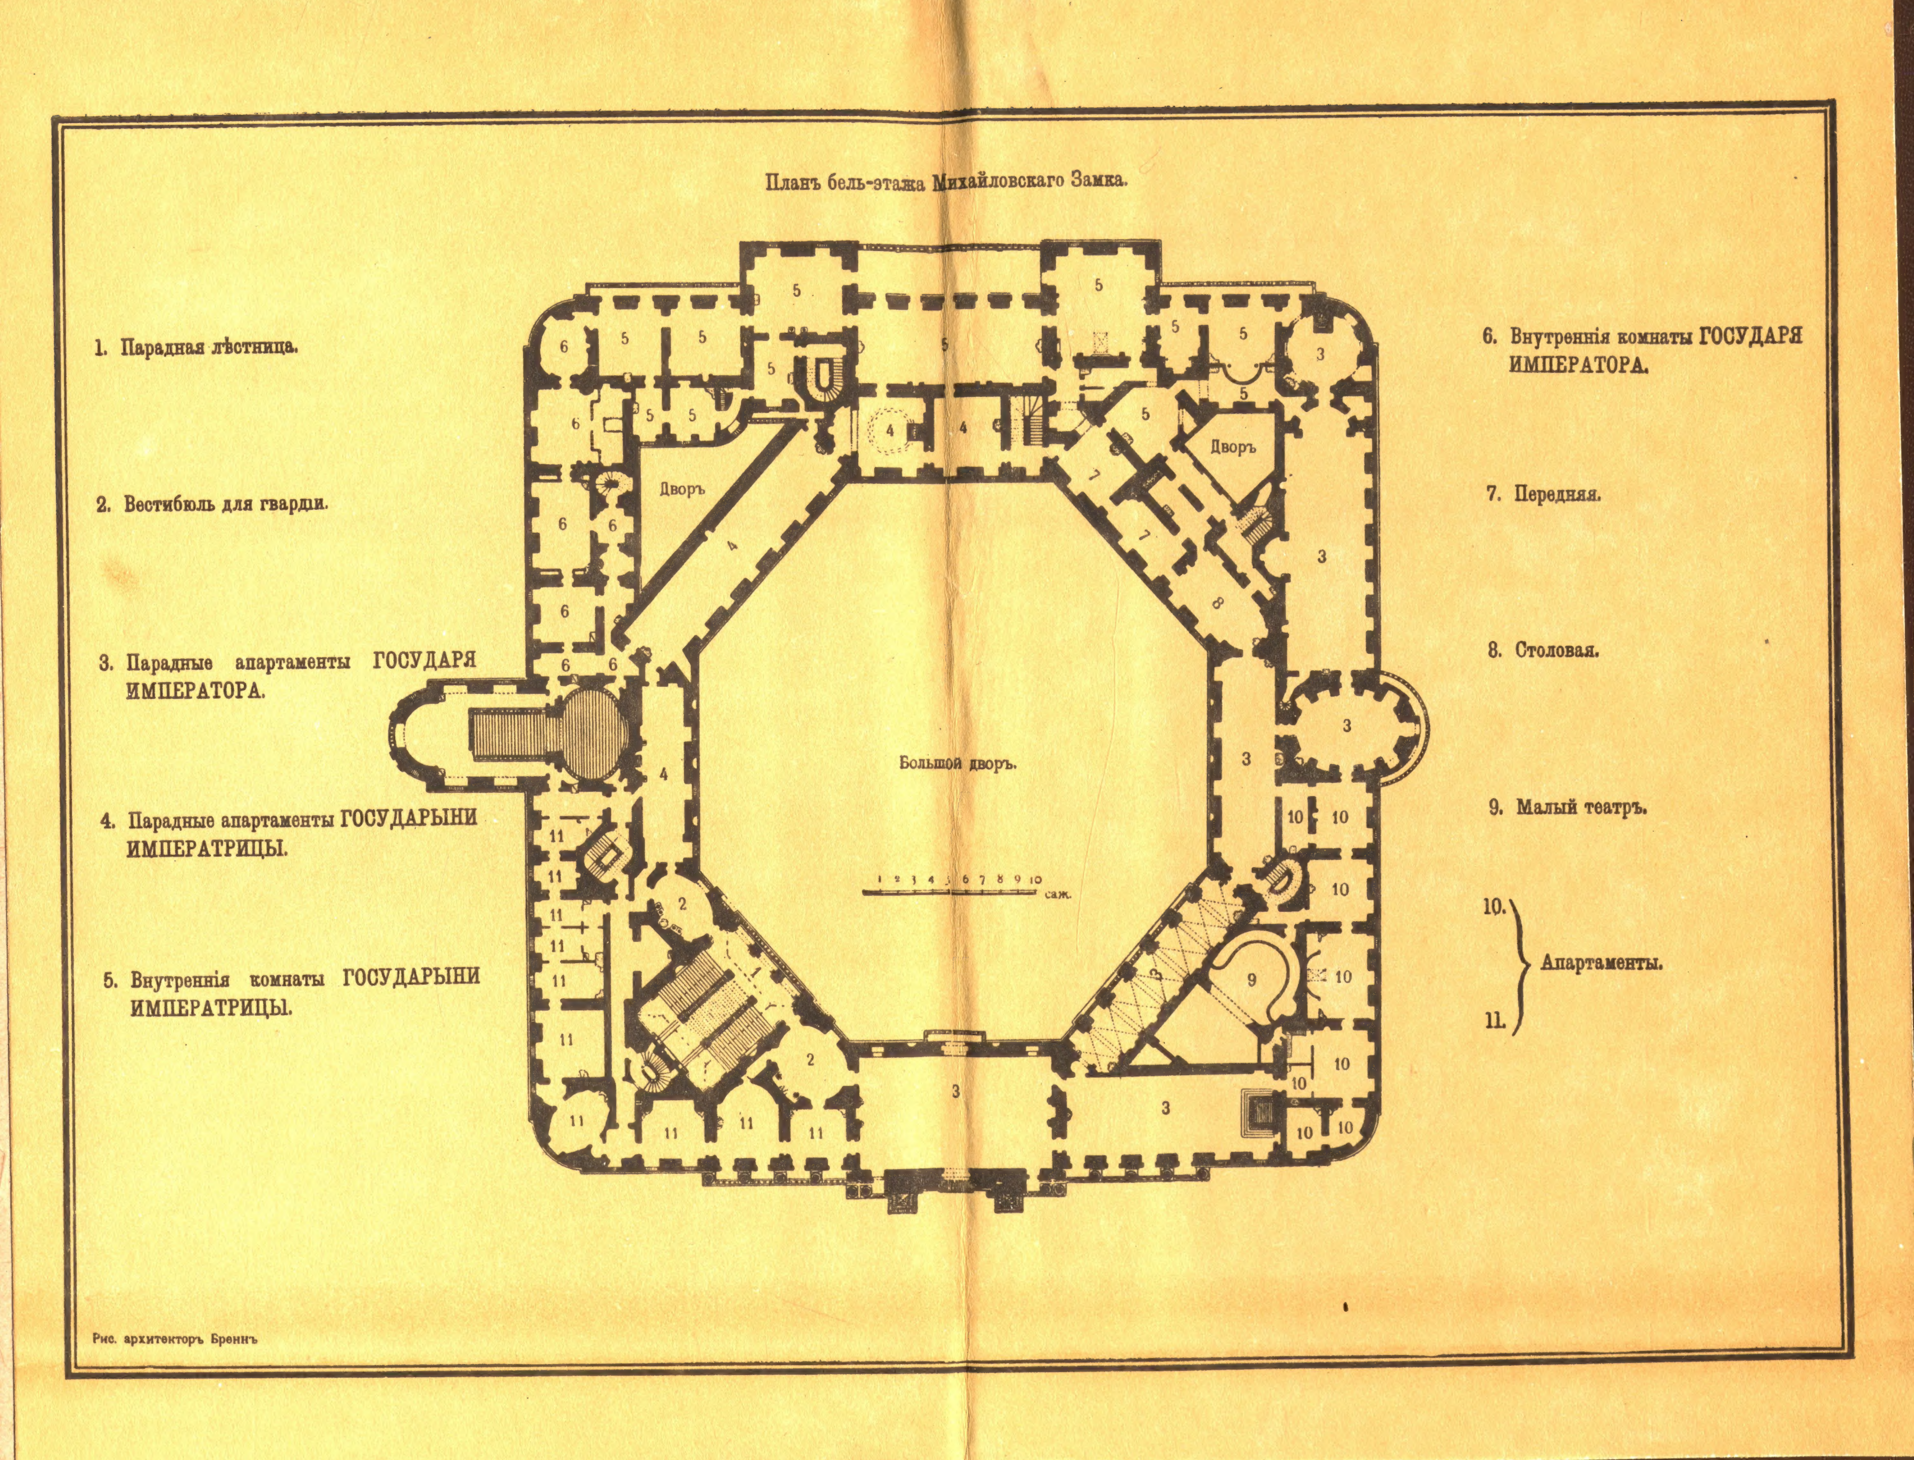


Планъ нижняго этажа Михайловскаго Замка.
1. Тройной мостъ, ведущій отъ Констабеля въ большой дворъ.
2. Подъемные мосты.
3. Парадный подъѣздъ.
4. Лѣстницы ведущія въ нижній этажъ.
5. Сѣни.
6. Парадная лѣстница.
7. Церковь.
8. Колонада на большой лѣстницѣ со стороны Лѣтняго сада.
9. Малый театръ.
10. Гауптвахта.
11. Наружный входъ къ церкви.
12. Лѣстницы ведущія въ покои.
13. Большая лѣстница со стороны Лѣтняго сада.
14. 15. 16. 17. 18. Апартаменты.
19. Лѣстница со стороны Фонтанки.
Покрытый въѣздъ
Баня
Дворъ
Большой Дворъ поднятый отъ обыкновеннаго уровня на 3 аршина
1 2 3 4 5 6 7 8 9 10 саж.
Рис. архитекторъ Бреннъ.


Планъ бель-этажа Михайловскаго Замка.
1. Парадная лѣстница.
2. Вестибюль для гвардіи.
3. Парадные апартаменты ГОСУДАРЯ ИМПЕРАТОРА.
4. Парадные апартаменты ГОСУДАРЫНИ ИМПЕРАТРИЦЫ.
5. Внутреннія комнаты ГОСУДАРЫНИ ИМПЕРАТРИЦЫ.
6. Внутреннія комнаты ГОСУДАРЯ ИМПЕРАТОРА.
7. Передняя.
8. Столовая.
9. Малый театръ.
10. } Апартаменты.
11.
Дворъ
Дворъ
Большой дворъ.
1 2 3 4 5 6 7 8 9 10 саж.
Рис. архитекторъ Бреннъ